


ZOOM SUR LE BOURG 1/3000°

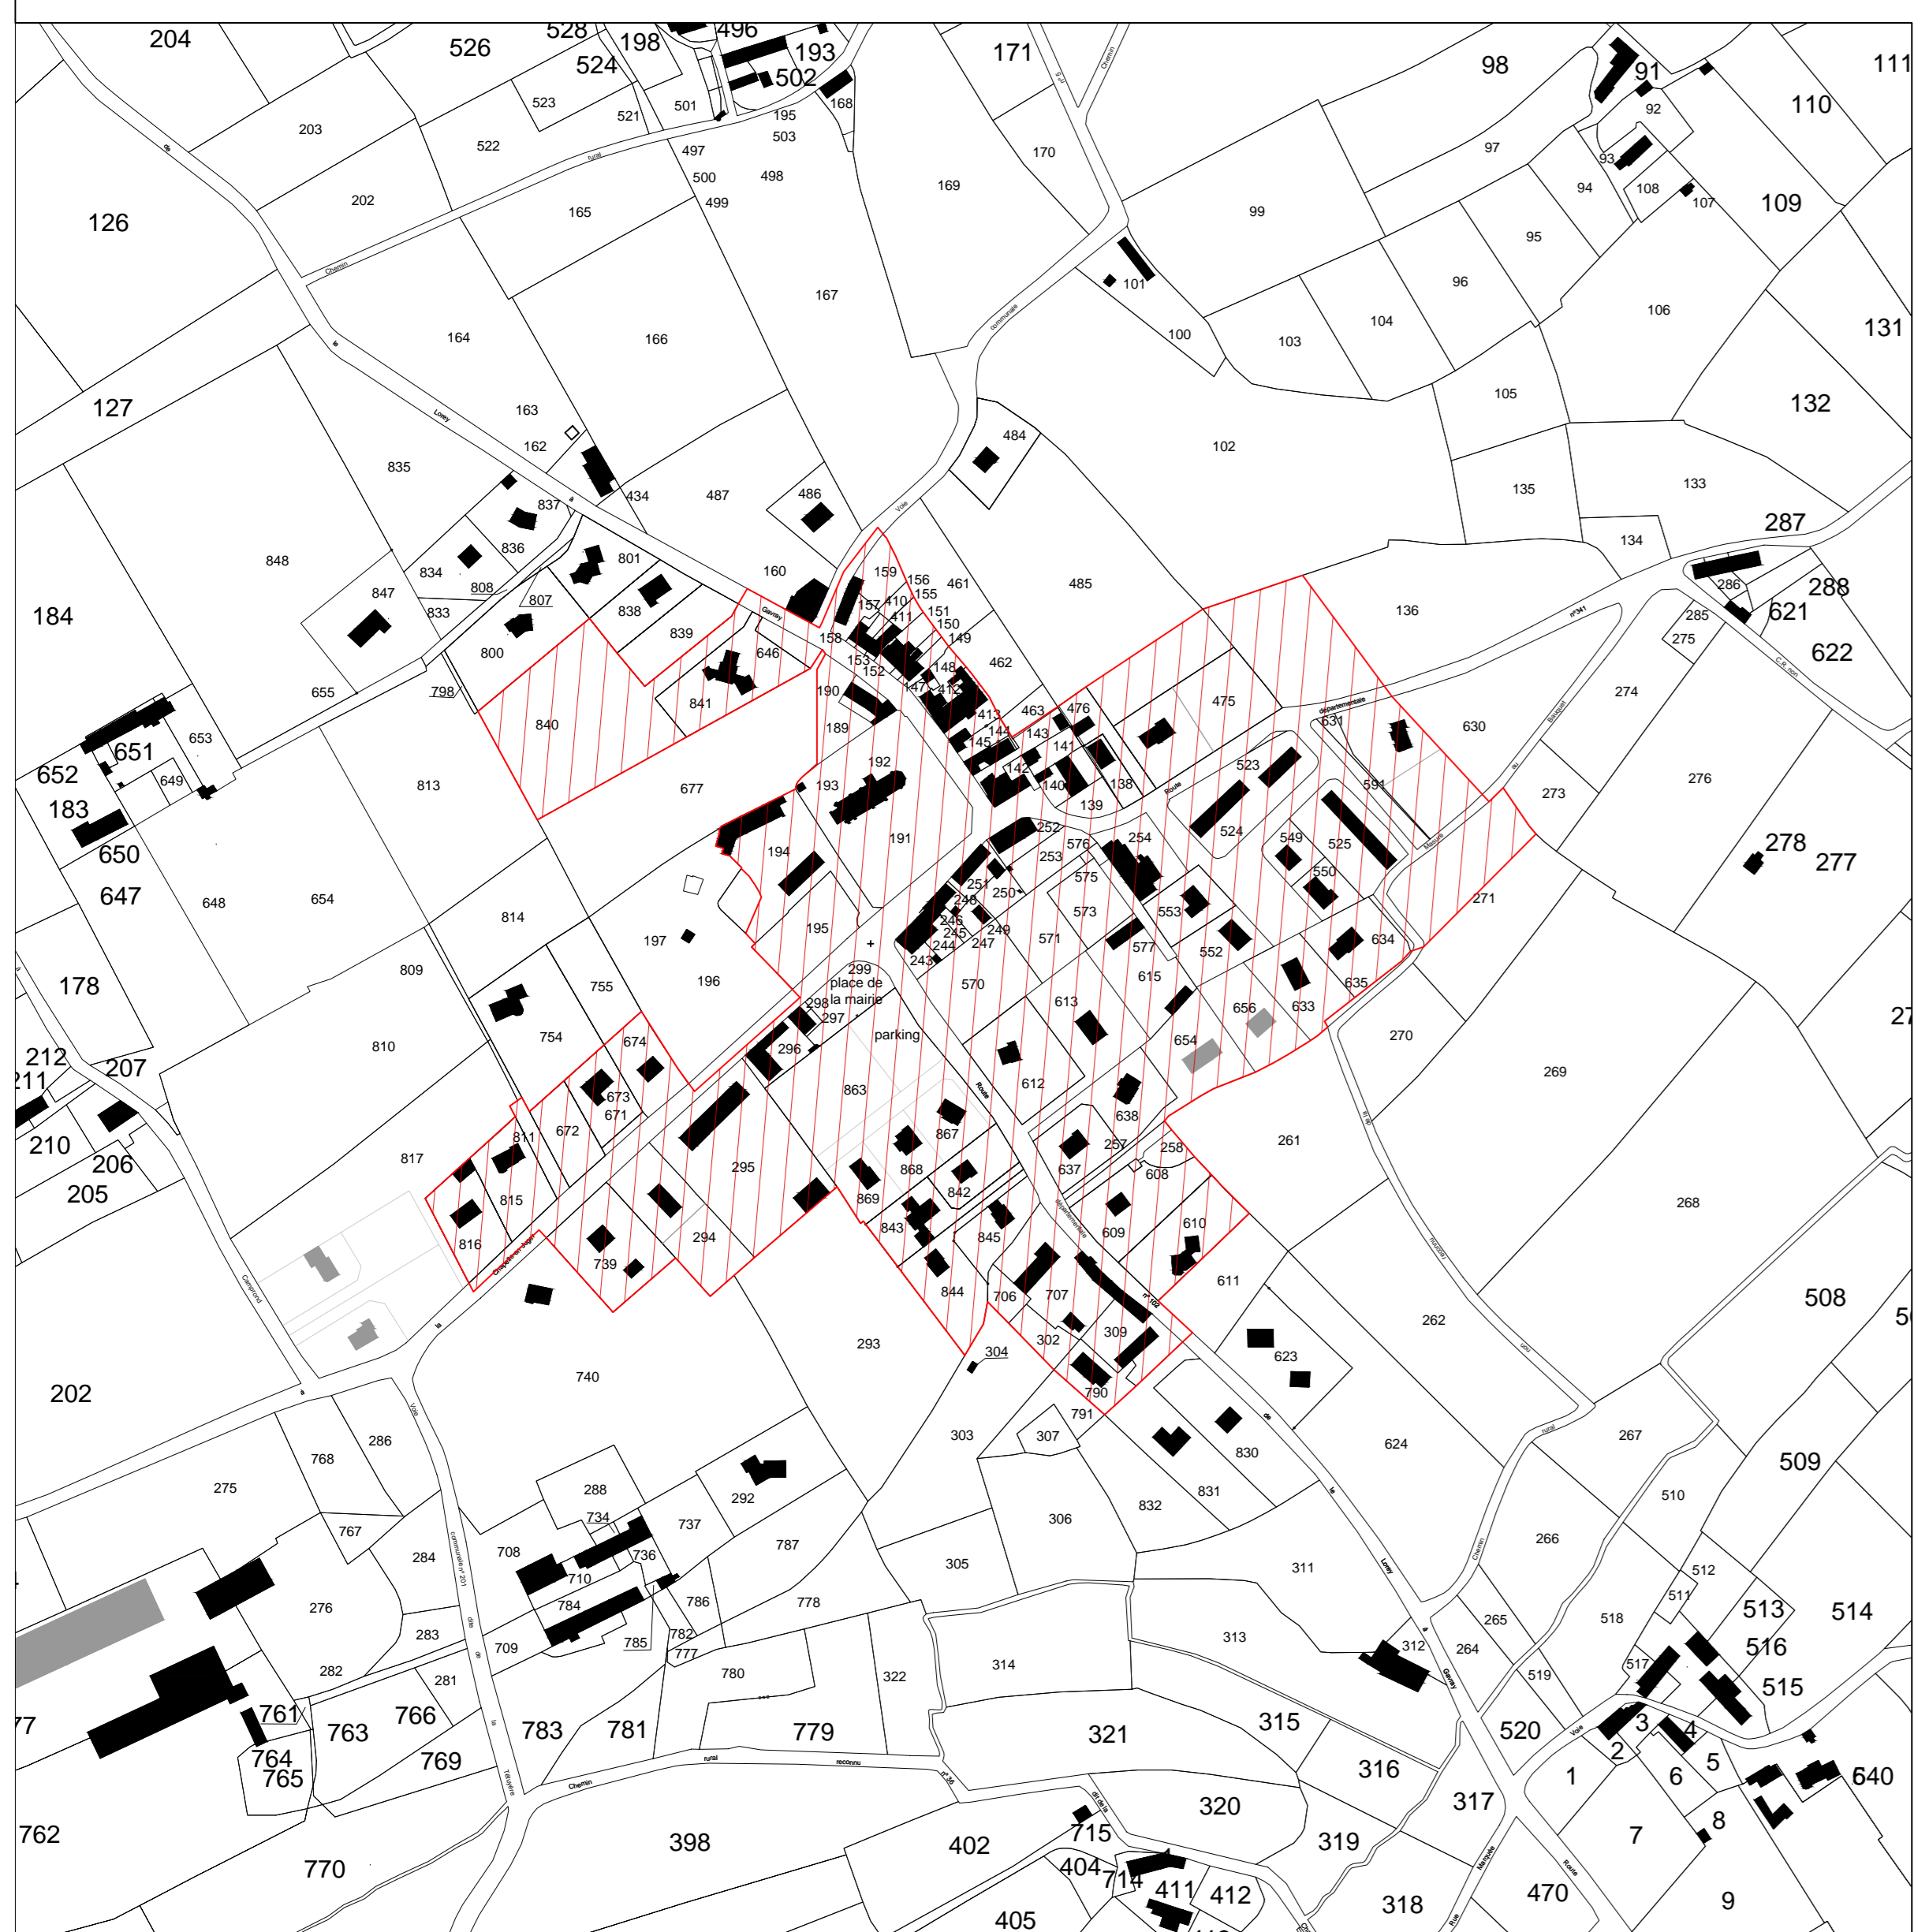

LEGENDE

	Zone Constructible
	Zone naturelle

COMMUNE DE LE LOREY

Le bourg, 50570 Le Lorey
T : 02.33.46.91.16

CARTE COMMUNALE

23.07.2012	1 ^{ère} diffusion du plan	Fichier :	
28.10.2013	Seconda diffusion du plan	Fichier :	MBL_Le Lorey_01.dwg
05.12.2014	Diffusion aux personnes publiques associées	Date :	14/10/2016
14.10.2016	Diffusion pour enquête publique	Dossier :	8063

Bureau d'Etudes Techniques
North by Northwest architectes
42, rue d'Avron - 75020 Paris
T : 01.47.70.03.08

01 Indice : **A** Echelle : **1/6000°** Date : **14/10/2016**

